


道路土工指針に基づく選定フロー (草本類播種工等)

Yes →

No →

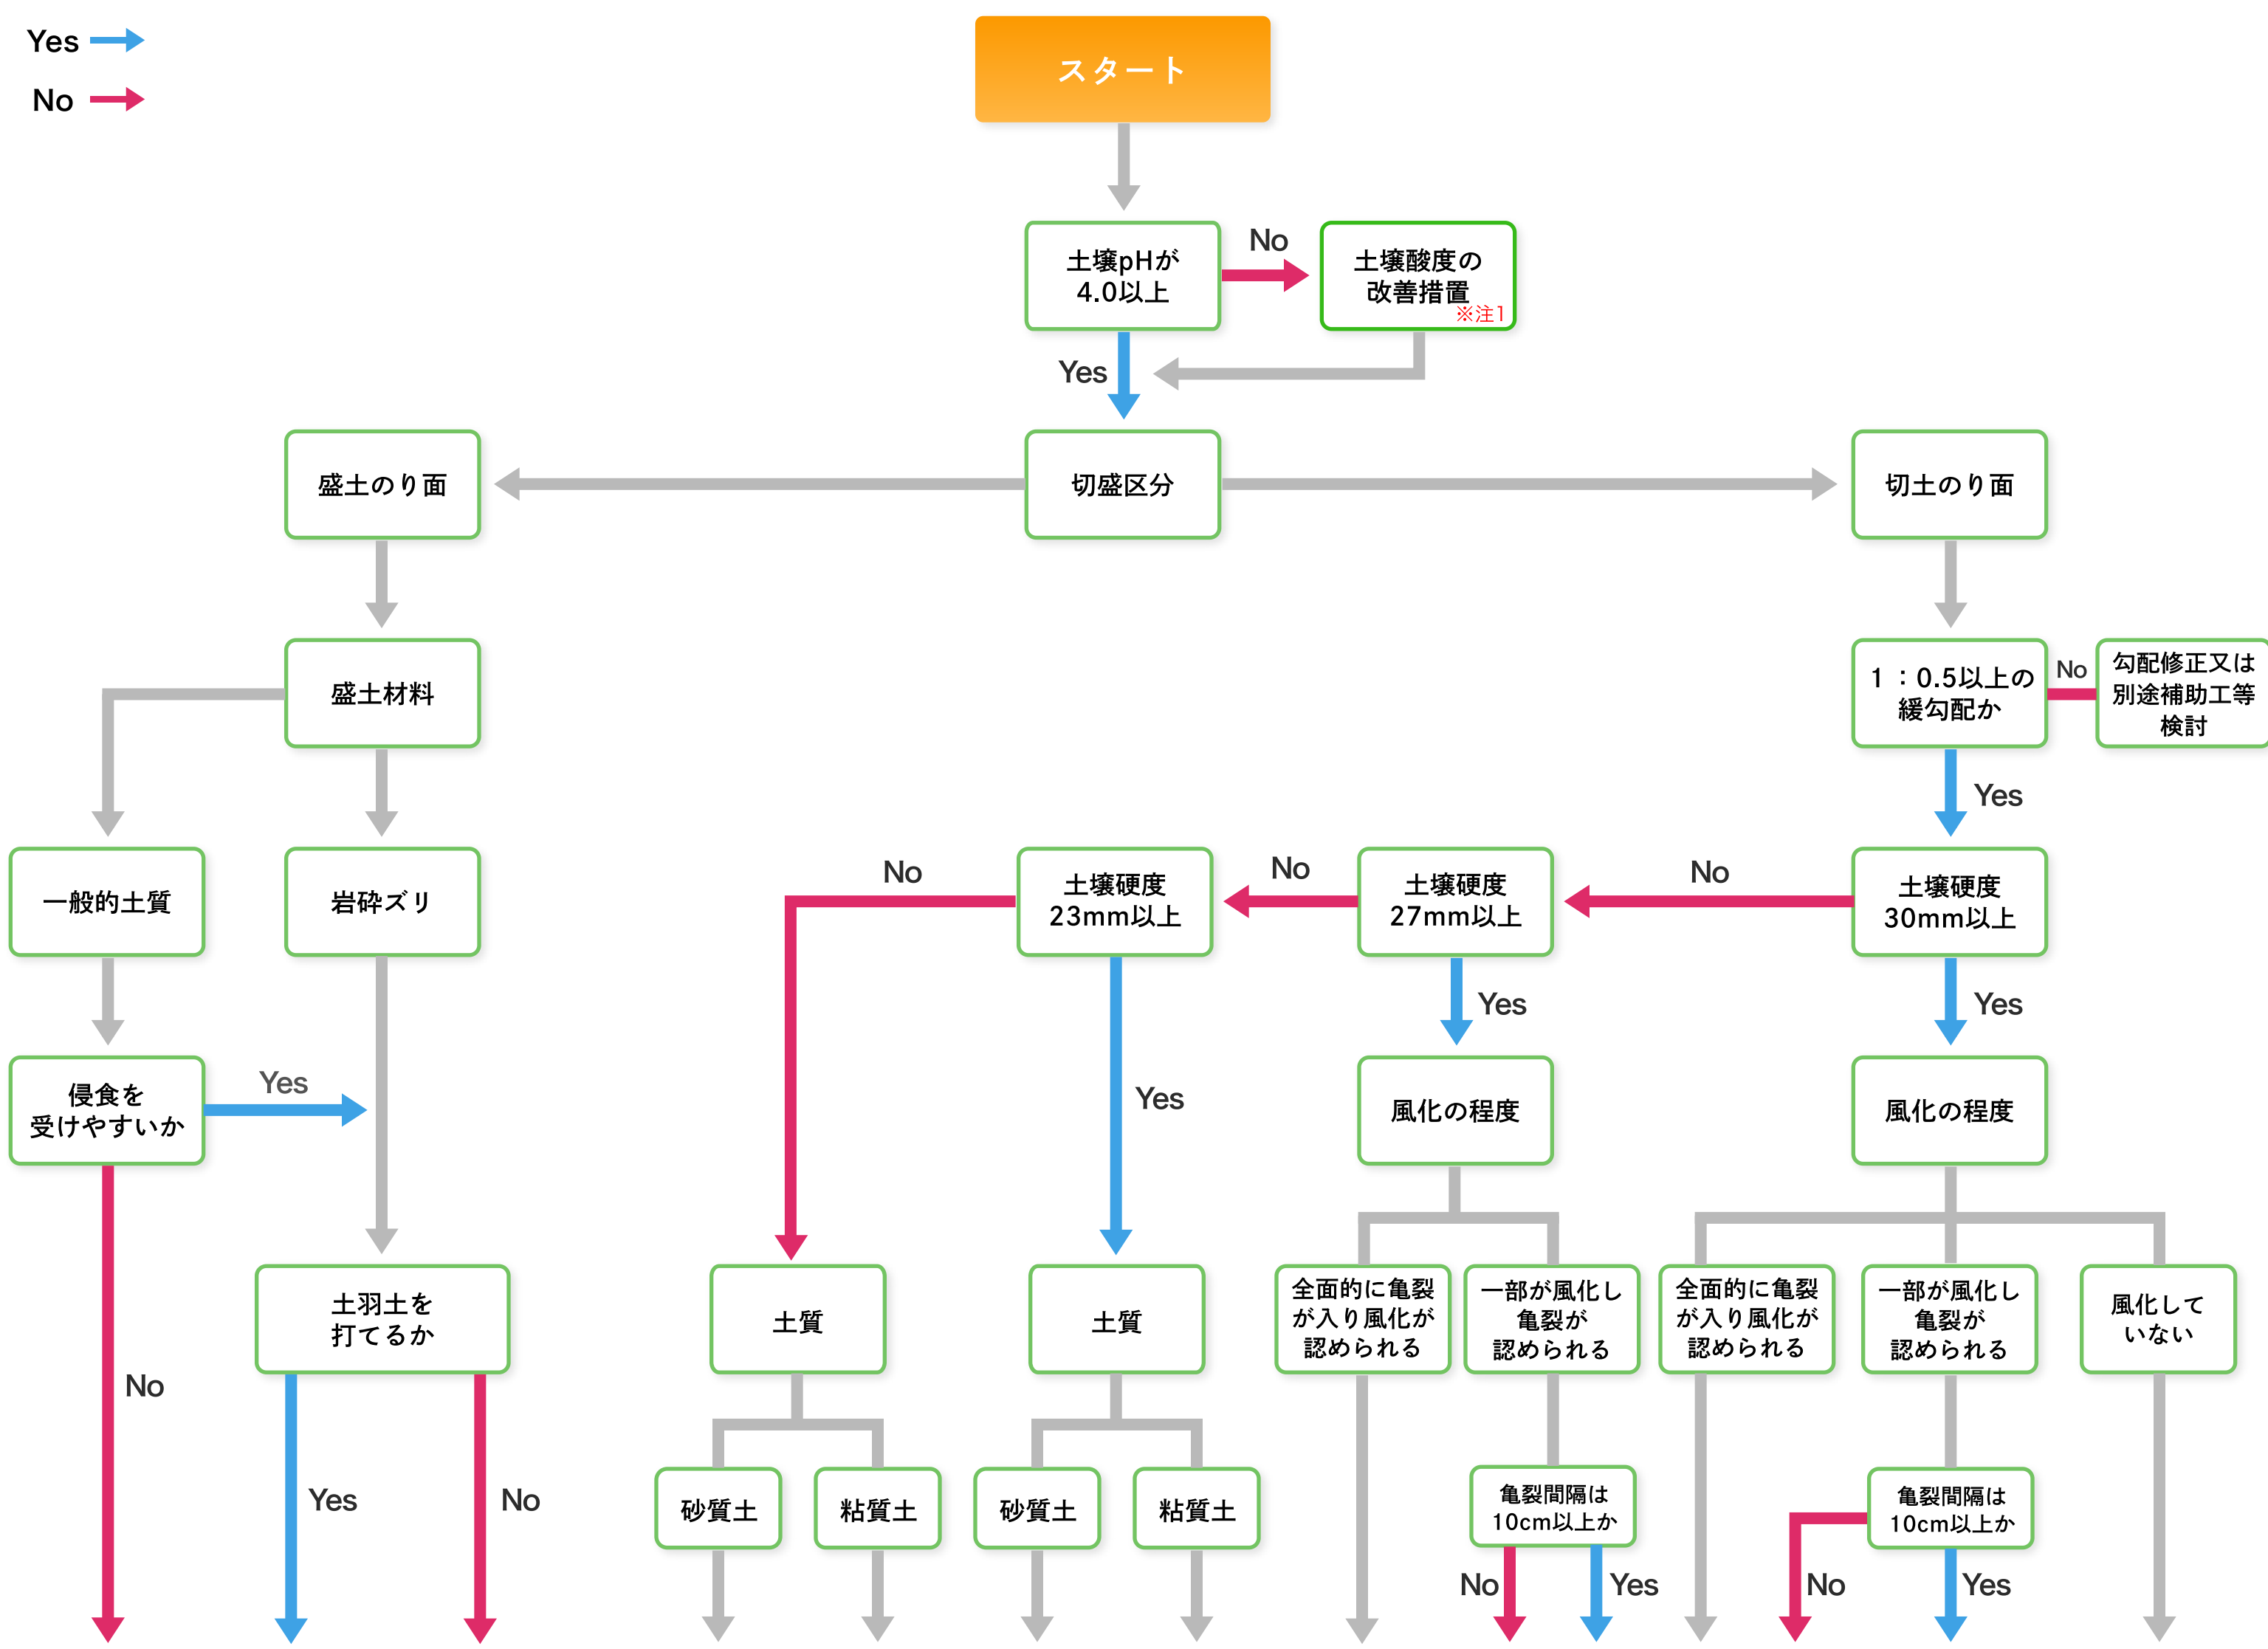

種子散布工 張芝工 筋芝工 植生筋芝工 植生シート工	土羽土 + 種子散布工 張芝工 筋芝工 植生筋芝工 植生シート工	客土吹付工 (厚さ2cm) ※注2 植生基材吹付工 (厚さ3cm) ※注2	種子散布工 植生マット工	客土吹付工 (厚さ1cm) ※注2 植生マット工 ※注3	客土吹付工 (厚さ2cm) ※注2 植生マット工 ※注3	植生基材吹付工 (厚さ3cm) ※注2 客土吹付工 (厚さ2cm) 植生マット工 ※注3	植生基材吹付工 (厚さ3~5cm) ※注2 植生マット工 ※注3	植生基材吹付工 (厚さ4~6cm) ※注2 植生マット工 ※注3	植生基材吹付工 (厚さ6~10cm) ※注2 植生土のう工 植生基材注入工
ロンタイ ロンケットエース ロンケットエースジープ	ロンケット DX 3型 ロンケット DX 4型 ロンケット DX 3型 (亀甲金網付き) ロンケット DX 4型 (亀甲金網付き)	ダブルロンケットアナコンダI-40 ロンケット DX 2型 ロンケット DX 3型	ロンケット DX 2型 (亀甲金網付き) ロンケット DX 3型 (亀甲金網付き)	ロンケット DX 2型 (亀甲金網付き) ロンケット DX 3型 (亀甲金網付き)	ロンケット DX 3型 (亀甲金網付き) ロンケット DX 4型 (亀甲金網付き)	ロンケット DX 3型 (亀甲金網付き) ロンケット DX 4型 (亀甲金網付き)	ロンケット DX 4型 (亀甲金網付き) ロンケット DX 6型 (亀甲金網付き)	ロンケット DX 4型 (亀甲金網付き) ロンケット DX 6型 (亀甲金網付き)	グリーンバッグ グリーンバッグエクセル
ロンケットオーガ ロンケットデアグリーン 生分解性ロンケットエース	シロクマット t-20 シロクマット t-30 シロクマット t-20 (亀甲金網付き) シロクマット t-30 (亀甲金網付き)	ヤシフィット ロンケット オーガ 肥料袋付 生分解性ダブルロンケットアナコンダ ヤシフィット (肥料袋付き) ヤシフィット (亀甲金網付き) ヤシフィット (亀甲金網・肥料袋付き)	シロクマット t-20 シロクマット t-30 (亀甲金網付き)	シロクマット t-20 (亀甲金網付き) シロクマット t-30 (亀甲金網付き)	シロクマット t-20 (亀甲金網付き) シロクマット t-30 (亀甲金網付き)	シロクマット t-20 (亀甲金網付き) シロクマット t-30 (亀甲金網付き)	シロクマット t-30 シロクマット t-50 (亀甲金網付き) シロクマット t-30 (亀甲金網付き) シロクマット t-50 (亀甲金網付き)	シロクマット t-70 シロクマット t-70 (亀甲金網付き)	
ロンケットワラ ロンケットワラ35 モスカート ロンケットオーガ ロンケットデアグリーン ロンケットツナグリーン		ロンケットモスアナ ロンケット オーガ 肥料袋付							
ロンケットキーパー キルケット S型 (種子あり) キルケット S型 (種子なし) キルケット S型 (亀甲金網付き 種子あり) キルケット S型 (亀甲金網付き 種子なし)		キルケット S型 (種子あり) キルケット S型 (種子なし) キルケット S型 (亀甲金網付き 種子あり) キルケット S型 (亀甲金網付き 種子なし)	キルケット M2型 キルケット M2型 (亀甲金網付き) キルケット M5型 キルケット M5型 (亀甲金網付き)	キルケット M10型 キルケット M10型 (亀甲金網付き)					
ロンケット ネット		ロンケッツスパイダー							
		ダブル アナコンダネットI-40 RTネット 1208 RTネット 1212 RTネット 2520 RTネット 2520(タフネス)							

注1：土壌酸度の改善措置が不可能な場合はブロック張工などの構造物工のみの適用を検討する。

注2：吹付厚さは緑化目標も考慮して決定する。

注3：植生マットを適用する場合には、植生基材が封入されたもので、その基材が同条件での植生基材吹付工の吹付厚さに対応した製品を使用する。

※特注品及び未掲載の製品については、現場状況を考慮しての選定となりますので、別途お問合せください。